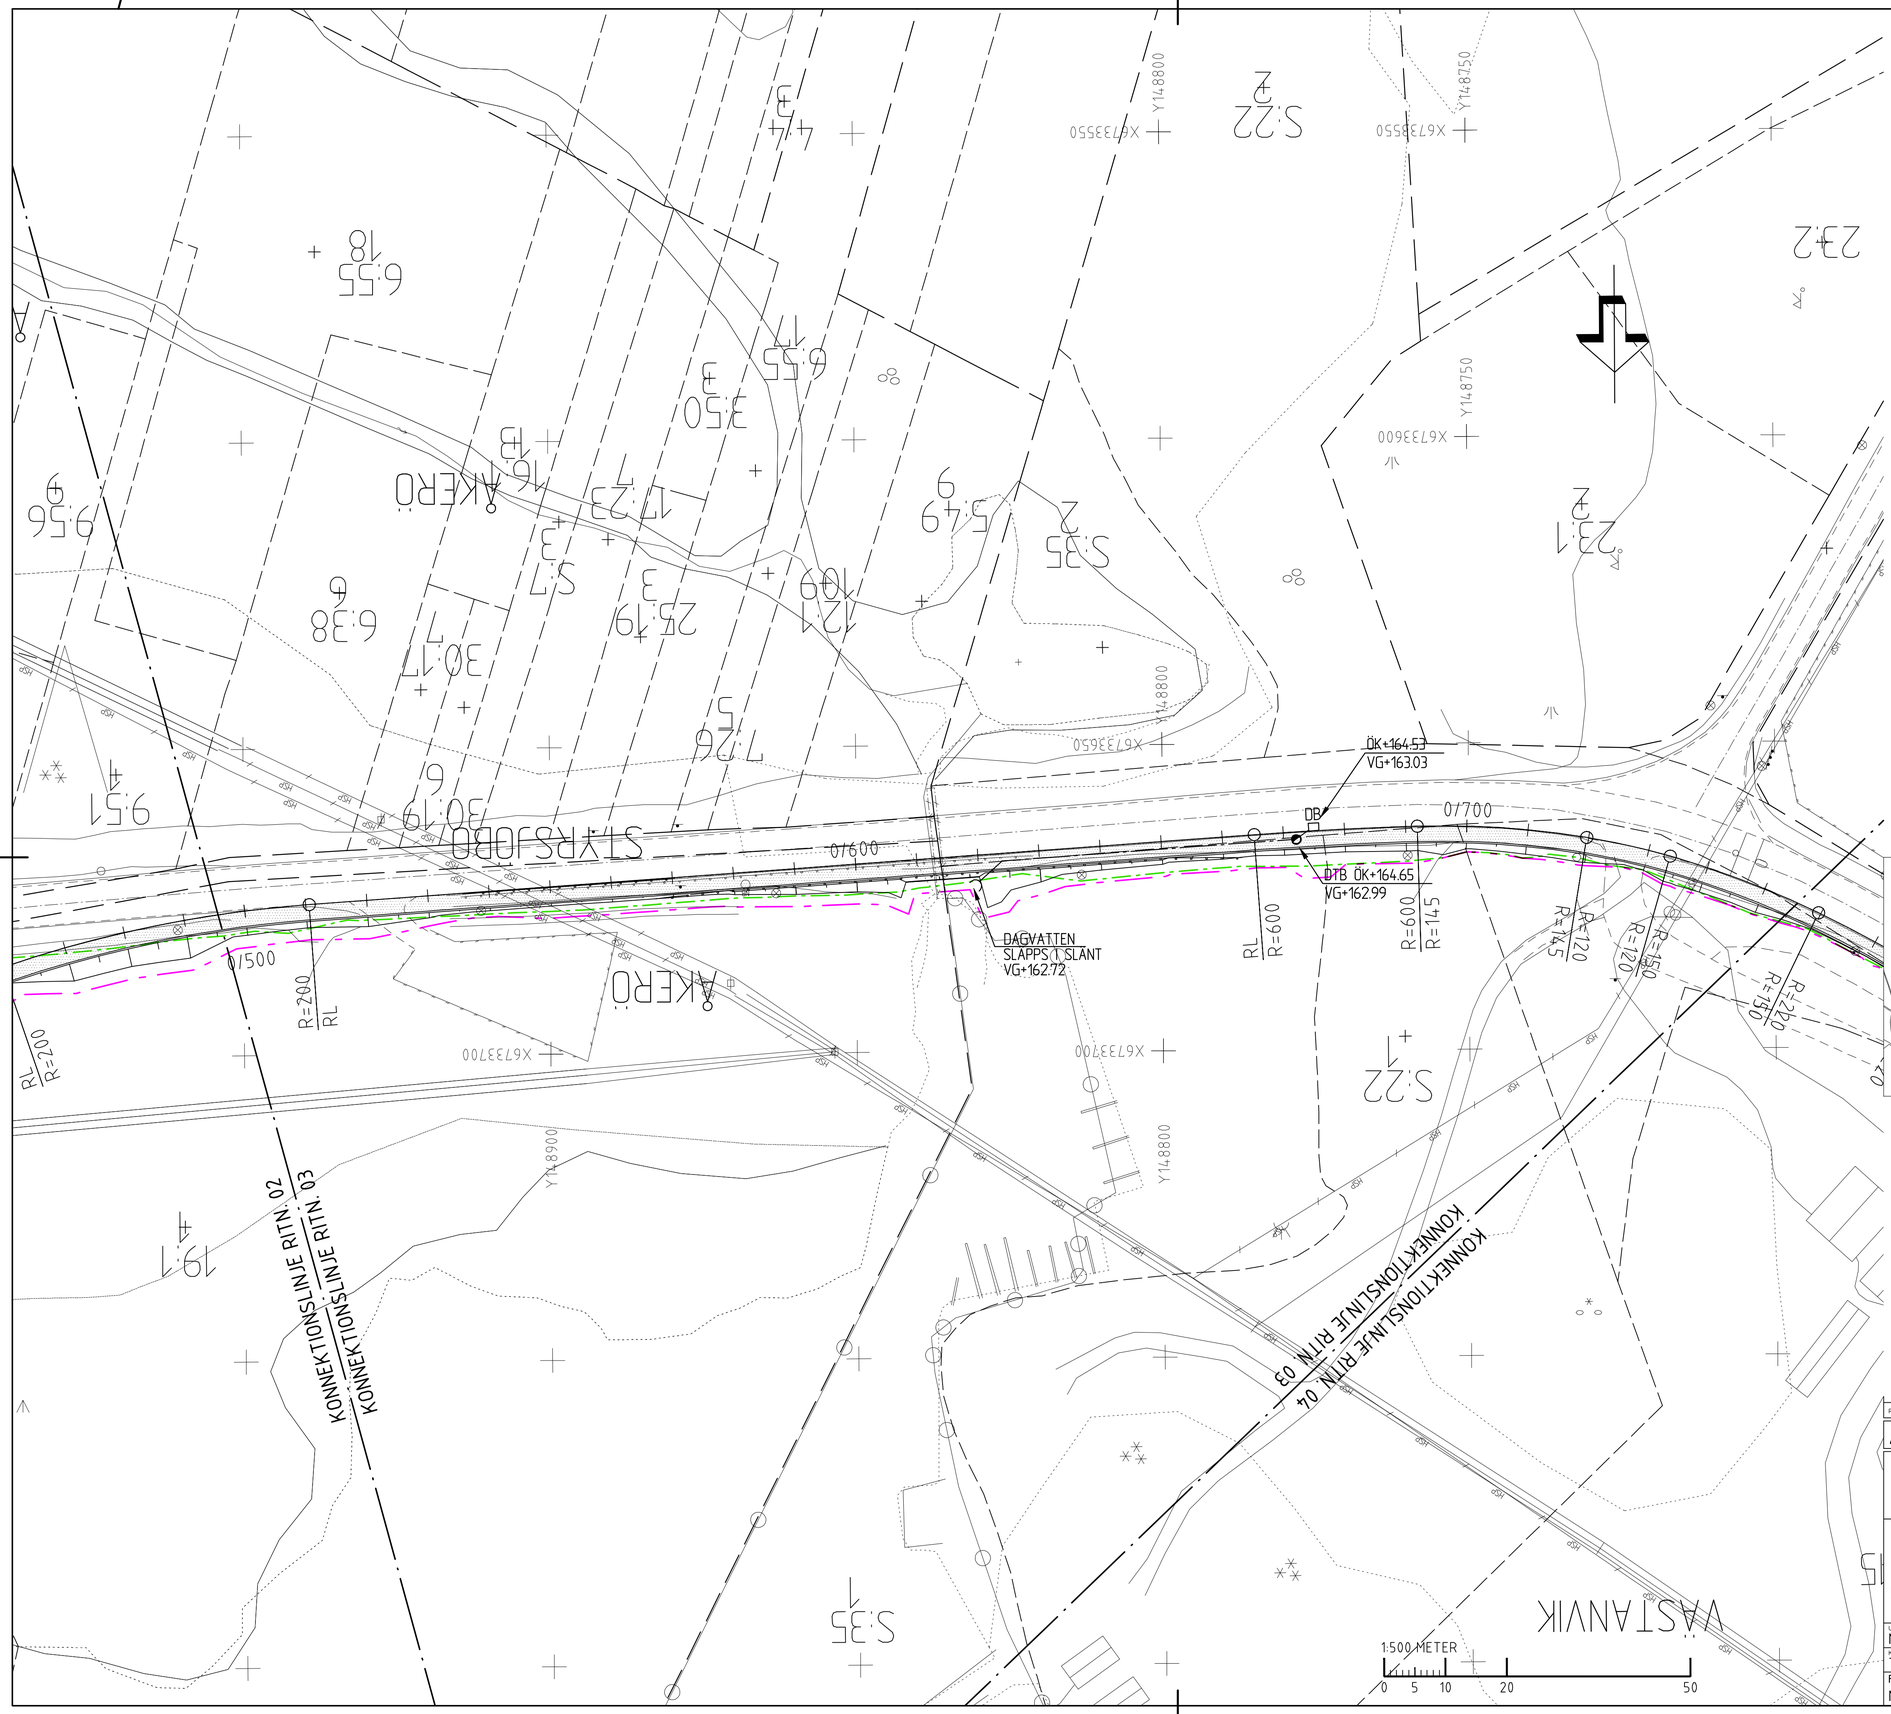

FÖRKLARINGAR

- GRÄNS FÖR NYTT VÄGOMRÅDE
- GRÄNS FÖR TILLFÄLLIGT NYTTJANDE
- GRÄNS FÖR BEFINTLIGT VÄGOMRÅDE
- TRAKTGRÄNS
- FASTIGHETSGRÄNS
- NY GC-VÄG
- RÄKNAD LINJE (RL, 3/000)
- NYTT RÄCKE
- NY TRUMMA
- BEF. TRUMMA
- BEF. RÄCKE
- BEF. STAKET
- BEF BELYSNINGSSTOLPE
- BEF ELLEDNING I LUFT (E)
- BEF KRAFTLEDNING I LUFT (HSP)
- ÄNG
- LÖVSKOG
- BARR- OCH BLANDSKOG
- ÖPPEN MARK

FÖRESKRIFTER OCH ANMÄRKNINGAR

TRUMMOR SOM BEHÅLLES, JUSTERAS OCH FÖRLÄNGS VID BEHOV

TEORETISKA SLÄNTER REDOVISAS. I VÄGOMRÅDESGRÄNSEN ÄR SLÄNTAVRUNDNINGEN MEDRÄKNAD MED 3 METER

BEFINTLIG VÄGOMRÅDE REDOVISAS EJ, NYTT VÄGOMRÅDE ANSLUTER MOT BEFINTLIG VÄGOMRÅDE

HÄNVISNINGAR

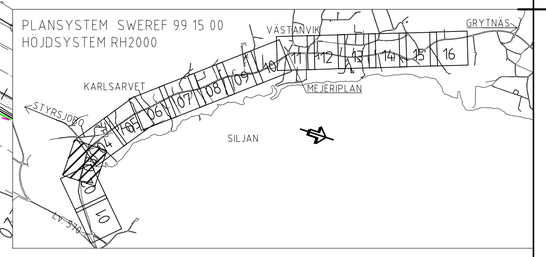

REV	ANT	ÄNDRINGEN AVSER	GODK	DATUM	VV DATUM	VV DIARIENUMMER

ARBETSPLAN

FÖRSLAGSHANDLING

TRAFIKVERKET

VÄG 938, GC-VÄG VÄSTANVIK-KARLSARVET

100 LV. 570-MEJERIPLAN

WSP
WSP Samhällsbyggnad
Nybrogatan 20 B
791 72 FALUN
Tel: 023-78 39 50
Fax: 023-78 39 99

FÖRSLAG FÖR SAMRÅD
SEKTION 0/500-0/750

PLAN

UPPDRAGSANSVARIG	UPPDRAGSNUMMER		
M.HINDRIKES	10170215		
KONSTR	GRANSK	KONSTRUKTIONSNR	FORMAT / SKALA
T. PERSSON			A1 / 1:500
FALUN 2013-01-30		OBJEKT NR	RITNINGSNR / REV
M. HINDRIKES			1 00 T 02 03

FIL: L:\5580\1970295-4_CAD\1-RITSET\100T02031MC PLOTTAD: 2013-04-02 09:44 AV ANVÄNDARE: SETP1203