

FÖRKLARINGAR

- GRÄNS FÖR NYTT VÄGOMRÅDE
- GRÄNS FÖR TILFÄLLIGT NYTTJANDE
- GRÄNS FÖR BEFINTLIGT VÄGOMRÅDE
- TRAKTGRÄNS
- FASTIGHETSGRÄNS
- NY GC-VÄG
- RÄKNAD LINJE
- NYTT RÄCKE
- NY TRUMMA
- BEF. TRUMMA
- BEF. RÄCKE
- BEF. STAKET
- BEF. BELYSNINGSTOLPE
- BEF ELLEDNING I LUFT
- BEF KRAFTLEDNING I LUFT
- ÄNG
- LÖVSKOG
- BARR- OCH BLANDSKOG
- ÖPPEN MARK



FÖRESKRIFTER OCH ANMÄRKNINGAR

TRUMMOR SOM BEHÅLLES, JUSTERAS OCH FÖRLÄNGS VID BEHOV

TEORETISKA SLÄNTER REDOVISAS. I VÄGOMRÅDESGRÄNSEN ÄR SLÄNTAVRUNDNINGEN MEDRÄKNAD MED 3 METER

BEFINTLIG VÄGOMRÅDE REDOVISAS EJ, NYTT VÄGOMRÅDE ANSLUTER MOT BEFINTLIG VÄGOMRÅDE

HÄNVISNINGAR

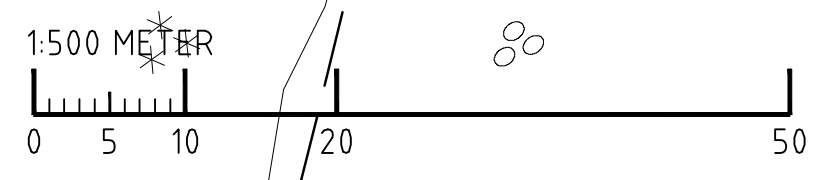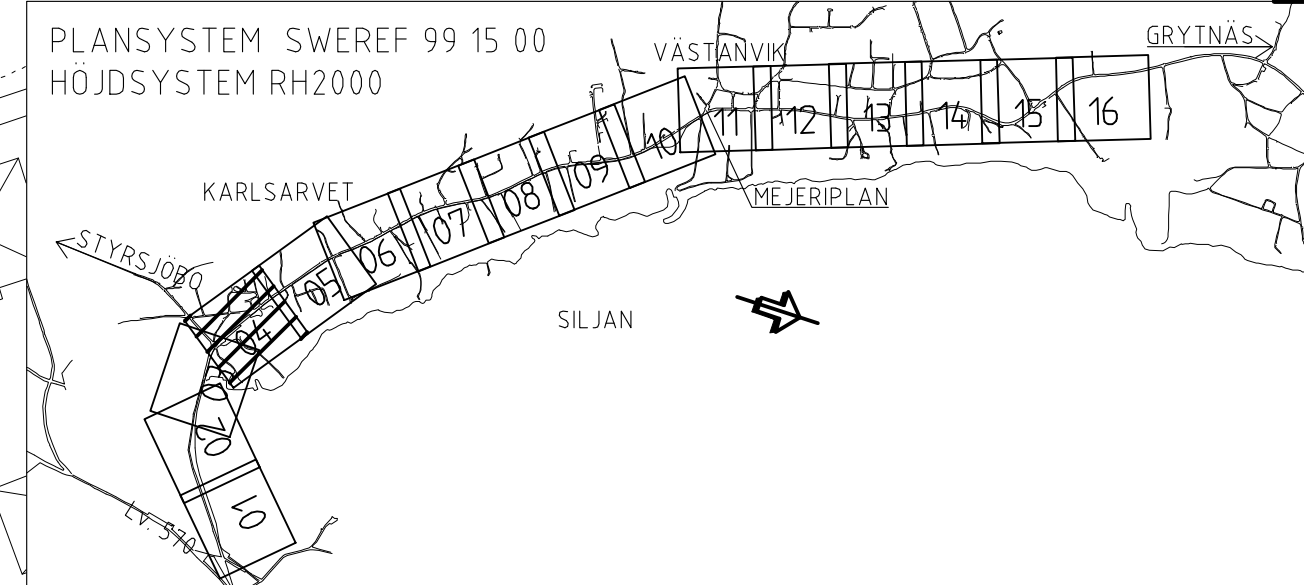

ARBETSPLAN	FÖRSLAGSHANDLING
	VÄG 938, GC-VÄG VÄSTANVIK-KARLSARVET 100 LV. 570-MEJERIPLAN
	FÖRSLAG FÖR SAMRÅD SEKTION 07/50-1/000
WSP Samhällsbyggnad Nybrogatan 20 B 791 72 FALUN Tel: 023-78 39 50 Fax: 023-78 39 99	
UPPDRAGSAKSÄMNING M.HINDRIKES	UPPDRAGSNUMMER 10170215
KONSTR T. PERSSON	GRANSK
FALUN	2013-01-30
M. HINDRIKES	
	PLAN
	FORMAT A1
	SKALA 1:500
	RITNINGNR 100 T 02 04