

FÖRKLARINGAR

- GRÄNS FÖR NYTT VÄGOMRÅDE
- GRÄNS FÖR TILFÄLLIGT NYTTJANDE
- GRÄNS FÖR BEFINTLIGT VÄGOMRÅDE
- TRAKTGRÄNS
- FASTIGHETSGRÄNS
- NY GC-VÄG
- RÄKNAD LINJE
- NYTT RÄCKE
- NY TRUMMA
- BEF. TRUMMA
- BEF. RÄCKE
- BEF. STAKET
- BEF. BELYSNINGSSTOLPE
- BEF. ELLEDNING I LUFT
- BEF. KRAFTLEDNING I LUFT
- ÄNG
- LÖVSKOG
- BARR- OCH BLANDSKOG
- ÖPPEN MARK


FÖRESKRIFTER OCH ANMÄRKNINGAR

TRUMMOR SOM BEHÅLLES, JUSTERAS OCH FÖRLÄNGS VID BEHOV

TEORETISKA SLÄNTER REDOVISAS. I VÄGOMRÅDESGRÄNSEN ÄR SLÄNTAVRUNDNINGEN MEDRÄKNAD MED 3 METER

BEFINTLIG VÄGOMRÅDE REDOVISAS EJ, NYTT VÄGOMRÅDE ANSLUTER MOT BEFINTLIG VÄGOMRÅDE

HÄNVISNINGAR

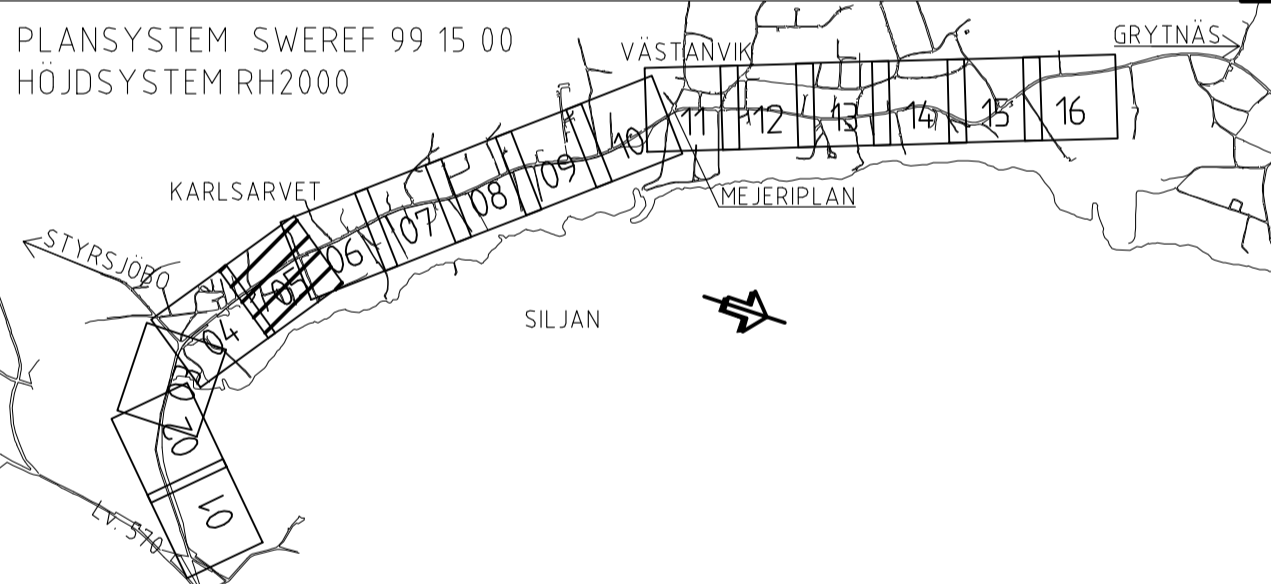

ARBETSPLAN	FÖRSLAGSHANDLING
TRAFIKVERKET	VÄG 938, GC-VÄG VÄSTANVIK-KARLSARVET 100 LV. 570-MEJERIPLAN
WSP WSP Samhällsbyggnad Nybrogatan 20 B 791 72 FALUN Tel: 023-78 39 50 Fax: 023-78 39 99	FÖRSLAG FÖR SAMRÅD SEKTION 1/000-1/250
UPPDRAGSAKSIVARIG M.HINDRIKES	UPPDRAGSNUMMER 10170215
KONSTR T. PERSSON FALUN	GRÄNSK 2013-01-30
M. HINDRIKES	OBJEKT NR 100 T 02 05
	FORMAT A1
	SKALA 1:500
	RITNINGSNR 100 T 02 05

FIL LV580A\10170215-LANDA\1\BILDER\10170215\DWG\FUTTAD_2013-04-02_09:48_AV_ANVANDARE SETP3203