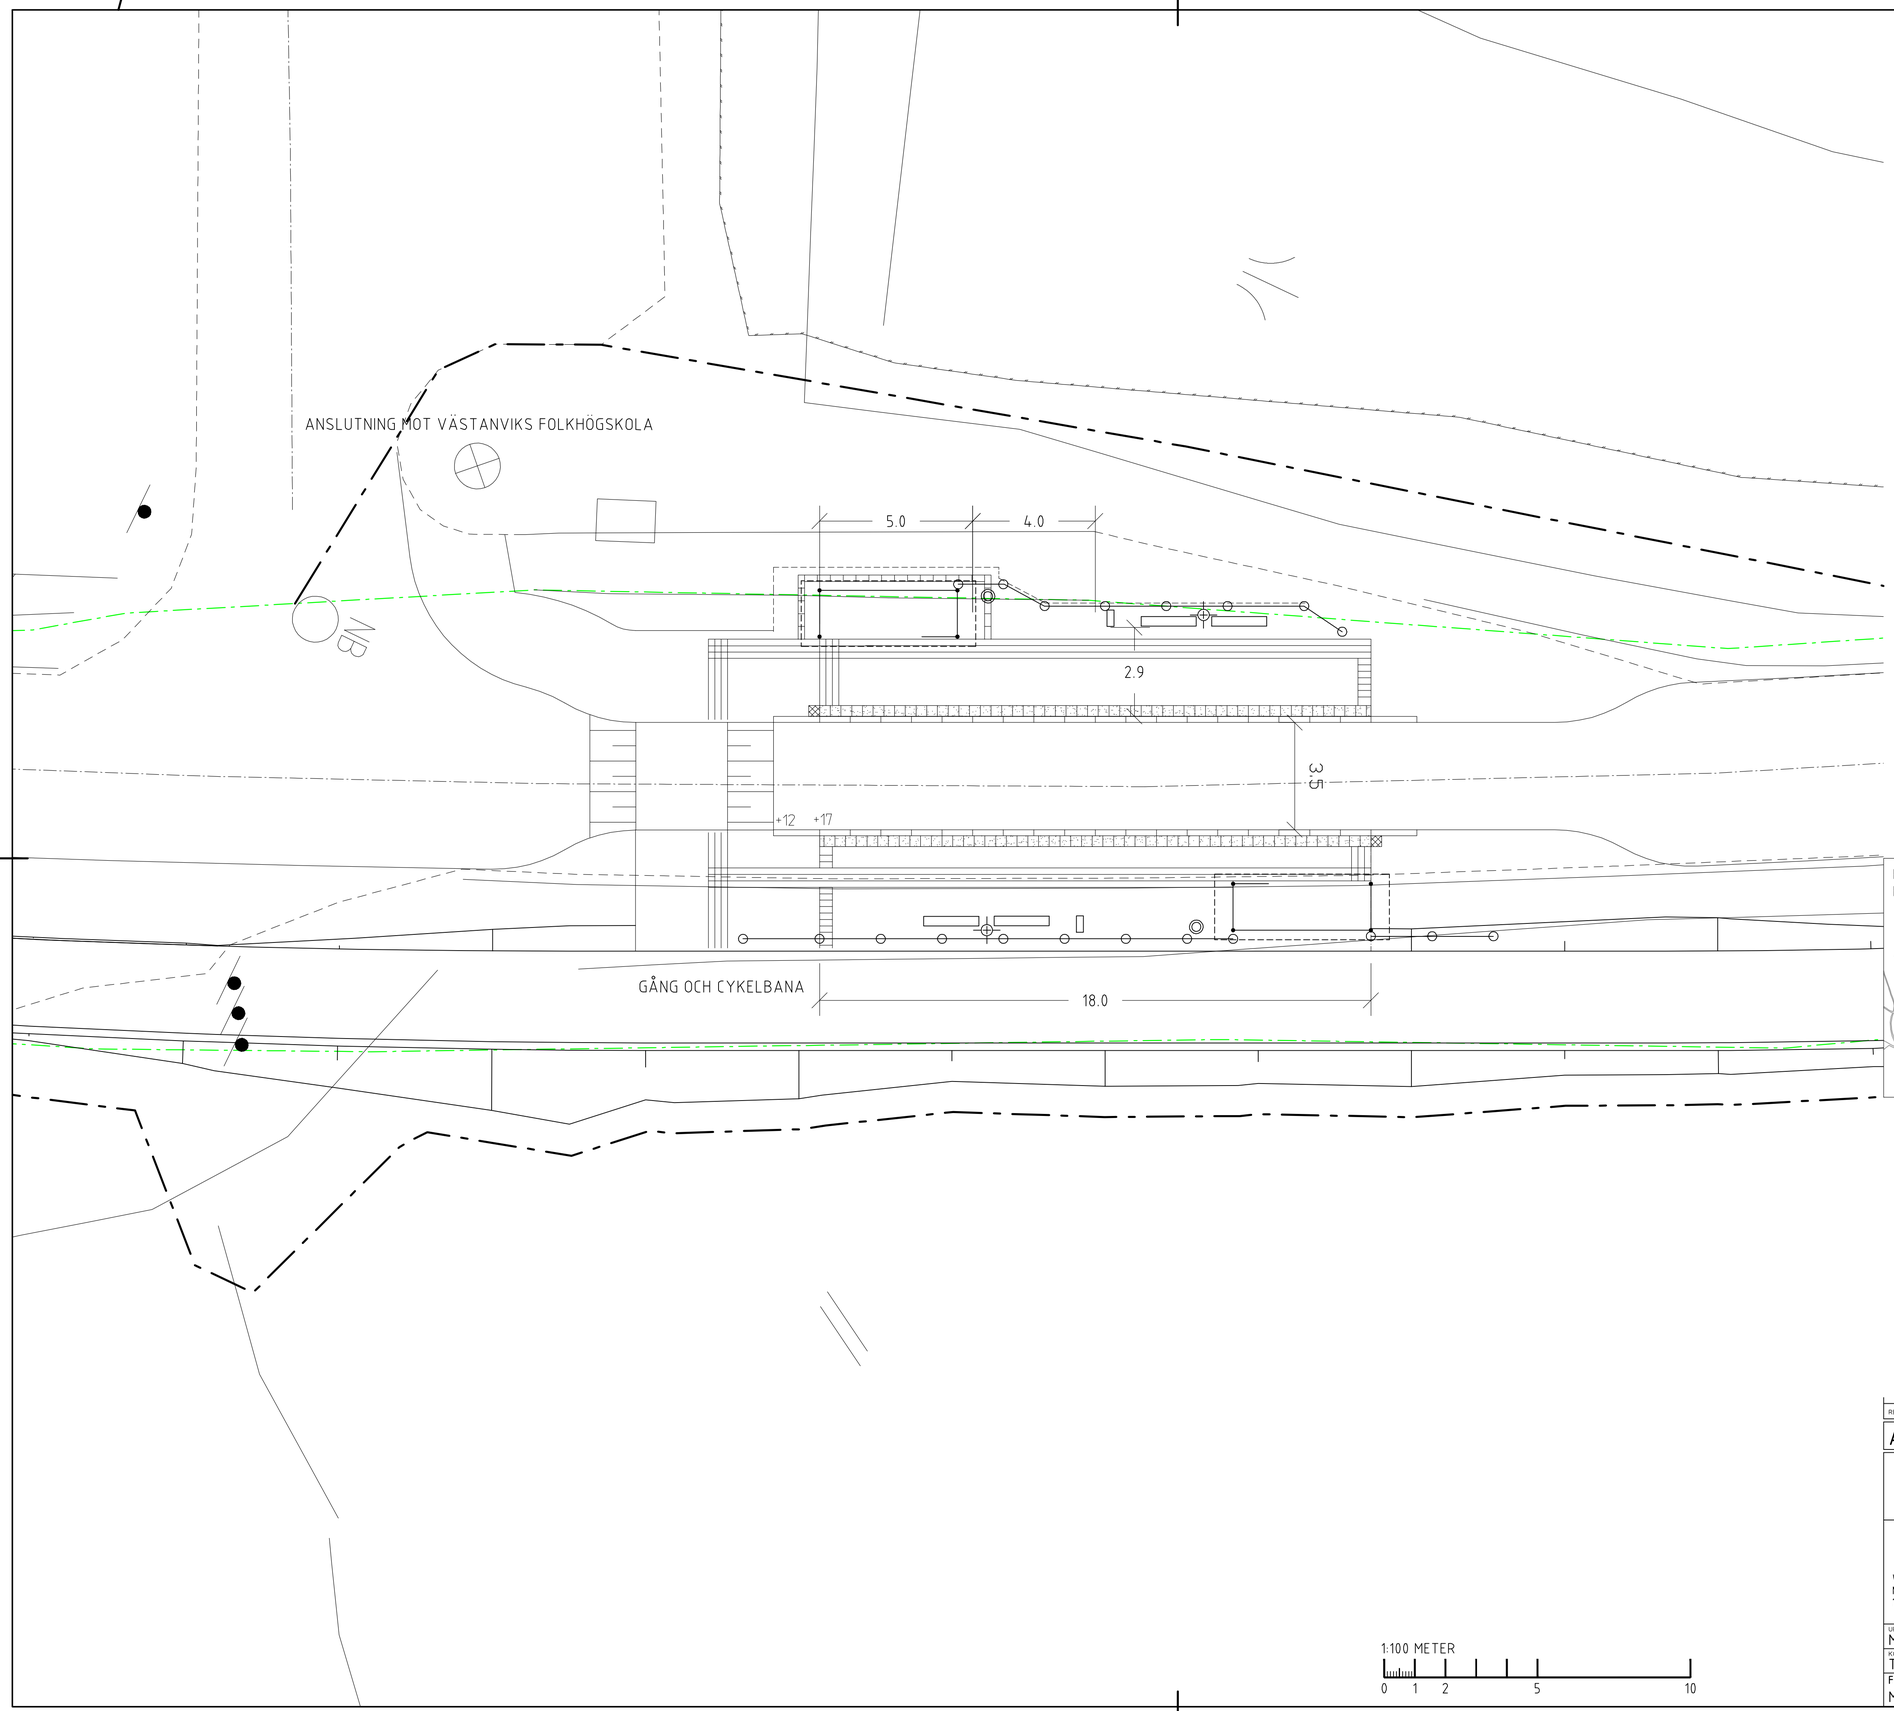

FÖRKLARINGAR

- GRÄNS FÖR NYTT VÄGOMRÅDE
- RÄCKE
- BÄNK MED ARM- OCH RYGGSTÖD
- PAPPERSKORG
- HÅLLPLATSPELARE
- BELYSNINGSSTOLPE
- TYP: MUNKSTEN 210x420x70 MM, SLÄTA NATUR
- LEDYTA, TYP: LEDMUNKEN 210x210x70 MM, NATUR
- VALYTA, TYP: MUNKSTEN 210X210X70 MM, SLÄTA NATUR
- KONTRASTMARKERING, TYP: ST:ERIKS SUPERPLATTA, 350X350X65 MM, VIT SUPER
- HÅLLMÄRKE, TYP: ST:ERIKS SUPERPLATTA, 350X350X65 MM, GUL

FÖRESKRIFTER OCH ANMÄRKNINGAR

BEFINTLIG VÄGOMRÅDE REDOVISAS EJ, NYTT VÄGOMRÅDE ANSLUTER MOT BEFINTLIG VÄGOMRÅDE

HÄNVISNINGAR

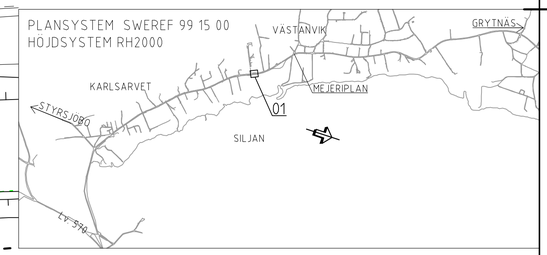

1:100 METER

0 1 2 5 10

REV	ANT	ÄNDRINGEN AVSER	GODK	DATUM	VV DATUM	VV DIARIENUMMER

ARBETSPLAN

FÖRSLAGSHANDLING

TRAFIKVERKET

VÄG 938, GC-VÄG VÄSTANVIK-KARLSARVET
100 LV. 570-MEJERIPLAN

UTFORMNING TIMGLASHÅLLPLATS VID VÄSTANVIKS FOLKHÖGSKOLA

WSP

WSP Samhällsbyggnad
Nybrogatan 20 B
791 72 FALUN

Tel: 023-78 39 50
Fax: 023-78 39 99

DETALJ

UPPDRAGSANSVARIG	UPPDRAGSNUMMER			
M.HINDRIKES	10170215			
KONSTR	GRANSK	KONSTRUKTIONSNR	FORMAT	SKALA
T. PERSSON			A1	1:100
FALUN 2013-01-30		OBJEKT NR	RITNINGSNR	REV
M. HINDRIKES			1 00 T 05 01	

FIL: L:\5580\10170215\4_CAD\1\WRITSET\100T05010WG PLOTTAD: 2013-03-20 14:13 AV ANVÄNDARE: SETP1203